



Ruimte

Ingenieursbureau
Advies en databeheer

Staalweg 1
2612 KK Delft
IBAN NL21 BNGH 0285 0017 87
t.n.v. gemeente Delft
Internet www.delft.nl
Telefoon 14015

Retouradres : Ingenieursbureau - Advies en databeheer, Postbus 78, 2600 ME Delft

Aan alle bewoners en gebruikers van de panden Vlamingstraat en Rietveld

Datum
02-07-2014
Ons kenmerk
1659379
Uw brief van

Uw kenmerk

Bijlage
1

Onderwerp
Werkzaamheden Rietveld en Vlamingstraat

Geachte heer/mevrouw,

Sinds eind vorig jaar is de gemeente met de bewoners in contact (per brief of bijeenkomst) over de herinrichting van het Rietveld en Vlamingstraat. Velen van u (± 60) hebben gehoor gegeven aan de uitnodiging om tijdens een bijeenkomst op 5 maart jl. een bijdrage te leveren aan een inrichtingsontwerp dat kan rekenen op draagvlak. De avond heeft een grote hoeveelheid wensen en suggesties opgeleverd. Rode draad was dat er bij de bewoners voorkeur is om de huidige inrichting zoveel mogelijk te behouden wat betreft bomen en parkeervakken en dat er op detailniveau veel verbeteringen mogelijk zijn.

De gemeente is vervolgens aan de slag gegaan om zo veel mogelijk wensen/suggesties te verwerken in een ontwerp. Volgens afspraak is dit afgestemd met de initiatiefgroep, de bewonersvertegenwoordiging voor de gemeente. Gezamenlijk zijn we van mening dat het ontwerp voor het overgrote deel voldoet aan het resultaat van de bijeenkomst van 5 maart jl. Naast het ontwerp is de uitvoeringsplanning besproken en op hoofdlijn vastgesteld.

Planning

Uitgangspunt is dat de duur van de werkzaamheden zo kort mogelijk is. Om die reden wordt er op twee grachtdelen min of meer gelijktijdig gewerkt. In het 2e en 3e kwartaal 2014 zijn dat Vlamingstraat Zuidzijde en Rietveld Noordzijde. (fases 1, 2 en 3) In de bijlage is de gedetailleerde planning en werkvolgorde aangegeven.

Het 1e en 2e kwartaal 2015 wordt gewerkt op Vlamingstraat noordzijde, Rietveld zuidzijde en Rietveld noordoostzijde. (fase 4 en 5) Hierover krijgt u (uiterlijk) in de loop van december 2014 een gedetailleerde informatie. Per fase vragen de werkzaamheden 8 tot 9 weken.

Datum
02-07-2014
Ons kenmerk
1659379

Toelichting ontwerp

Uitgangspunt is hergebruik van materialen, zo nodig is er aanvulling "oud materiaal" in depot beschikbaar. Aan de (privé) stoepen worden geen werkzaamheden uitgevoerd. Wel is het mogelijk om uw stoep in combinatie met de bestratingwerkzaamheden tegen kostprijs door de gemeente te laten opknappen.

De boomkransen worden 1.20 x 1.20 en omsloten door een band die 8 cm boven het bestratingsvlak wordt aangelegd.

Waar openbare verlichting het gebruik van een parkeervak belemmert, wordt de lantaarnpaal verplaatst tot vlak bij de boomkrans.

Tussen de parkeervakken en rijbaan wordt worteldoek aangebracht. De verwachting is dat hierdoor wordt voorkomen dat wortels de bestrating opdrukken.

Vervanging gas- en waterleiding

Het gasbedrijf Stedin en waterbedrijf Evides zullen voorafgaand aan de herbestrating de oude gas- en waterleiding vervangen en - waar nodig- ook de huisaansluitingen. Ook zullen de bovengrondse brandkranen worden vervangen door een ondergrondse constructie.

De werkzaamheden van Stedin en Evides worden uitgevoerd door één aannemer. Wanneer dit nodig is, wordt u rechtstreeks door deze aannemer benaderd over vervanging van uw huisaansluiting.

De sanering van de leidingen heeft ook consequenties voor de al vernieuwde bestrating op Rietveld noordoostelijk deel en Vlamingstraat zuidoostelijk deel. Om de werkzaamheden uit te voeren moet de bestrating hier - in tegenstelling tot wat eerder is gecommuniceerd – toch open.

Kademuur en Drainage

In combinatie met de herinrichting en vervanging van de bomen voert de gemeente ook herstelwerkzaamheden uit aan de rollaag van de kade en wordt er drainage aangelegd in Vlamingstraat zuidzijde.

Glasvezel

Glasvezel wordt alleen aangelegd op basis van individuele verzoeken. Het is niet mogelijk om afspraken te maken over een integrale aanleg in een straat. Wanneer u aanschaf van glasvezel overweegt, zou het de integrale aanpak dienen wanneer u ervoor kiest dit ook te laten combineren met bovengenoemde werkzaamheden. U kunt hiervoor contact opnemen met de initiatiefgroep.

Bomen

Op basis van de verleende kapvergunning worden de bomen op het grachtdeel van fase 1 gekapt in de week van 14 juli 2014. De werkzaamheden nemen 2 dagen in beslag. Tijdens de werkzaamheden is de doorgaande route gestremd. De bomen bij de koppen van de grachten worden niet gekapt. Deze bomen hebben geen probleem met de hoge waterstand omdat de kademuur hier hoger is als aansluiting naar de bruggen. Door deze bomen te handhaven wordt de huidige groene uitstraling op de koppen van de gracht behouden.

Datum
02-07-2014
Ons kenmerk
1659379

De moerascypressen worden niet gekapt maar herplant op een mooie plek in de Delftse Hout. Als nieuwe boomsoort wordt aangeplant de iepziekte bestendige *Ulmus Columella*. Met de bomenbank is contact geweest over de aanplant van al wat grotere bomen. Uitgaande van een optimale levensvatbaarheid van de bomen heeft de bomenwacht het advies gegeven op de laagste delen (midden) van de grachten bomen met een omtrek van 18/20 cm te planten. Waar de kades oplopen kan een grote maat bomen worden geplant met een omtrek van 20/25 cm. De nieuwe bomen worden komend najaar aangeplant.

Tijdens de werkzaamheden:

Bereikbaarheid

Per fase is het betreffende grachtdeel gesloten voor al het doorgaande verkeer. De (woon)panden blijven altijd lopend bereikbaar via loopvlonders.

Huisvuil

Met borden wordt tijdens de werkzaamheden aangegeven waar een alternatieve aanbiedlocatie is buiten het werkgebied.

Parkeren

Op het grachtdeel waar werkzaamheden plaatsvinden is het niet mogelijk te parkeren. In de directe omgeving ziet de gemeente geen mogelijkheid compenserende parkeerplaatsen te realiseren. Er zal gebruik moeten worden gemaakt van de bestaande parkeerplaatsen. Het is ook mogelijk op basis van uw parkeervergunning een bewonersabonnement parkeergarage aan te schaffen. Dit kost € 10,00 per jaar + 0,10 cent per uur. U kunt dit abonnement aanschaffen via <http://www.delft.nl/Gemeenteloket> (geef zoekopdracht "Bewonersabonnement parkeergarage").

Informatie

Stedin en Evides verspreiden voor aanvang van hun werkzaamheden een huis-aan-huisbrief. Daarin wordt ook informatie gegeven hoe u contact kunt opnemen voor vragen/opmerkingen.

Wanneer u over de gemeentelijke werkzaamheden algemene vragen heeft dan kunt u op werkdagen bellen met de gemeente via telefoonnummer 14015. U kunt uw vraag ook stellen via de website van de gemeente.

Hiervoor gebruikt u het digitale contactformulier op www.delft.nl/contact.

Hier kunt u ook melden dat u belangstelling heeft uw stoep door de gemeente te laten opknappen. Tevens kunt u op de site www.bereikbaarheid.nl actuele informatie vinden over alle werkzaamheden in onze gemeente.

Datum
02-07-2014
Ons kenmerk
1659379

In overleg met de initiatiefgroep werken we in dit project ook met bewonerscontactpersonen. Voor de fases die in 2014 worden uitgevoerd hebben zich hiervoor beschikbaar gesteld:

Fase 1 en 3 (Vlamingstraat zuidzijde) Jan Arie Groot, Vlamingstraat 41
jagroot@ziggo.nl

Fase 2 (Rietveld noordzijde, west) Age Oyevaar, Rietveld 86A
Age47@oyevaar


Fase 4 (Rietveld noordoostzijde) Michiel Brouwer, Rietveld 220
brouwer@michielbrouwer-dso.nl

De tekeningen van de herinrichting zijn bij hen in te zien.

Tot slot

Het is niet te voorkomen dat de uitvoering van alle werkzaamheden hinder veroorzaken. Hiervoor vraag ik uw begrip. Gemeente, Stedin en Evides doen er alles aan om de werkzaamheden zo voorspoedig mogelijk te laten verlopen.


Met vriendelijke groet,

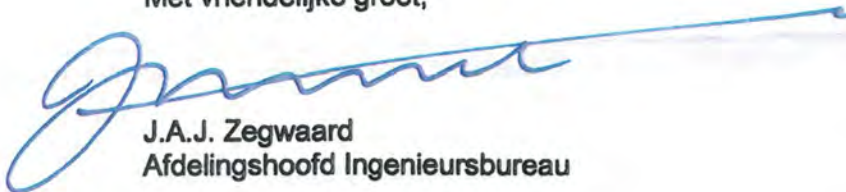

J.A.J. Zegwaard
Afdelingshoofd Ingenieursbureau

Fase 2


Fase 4 2015

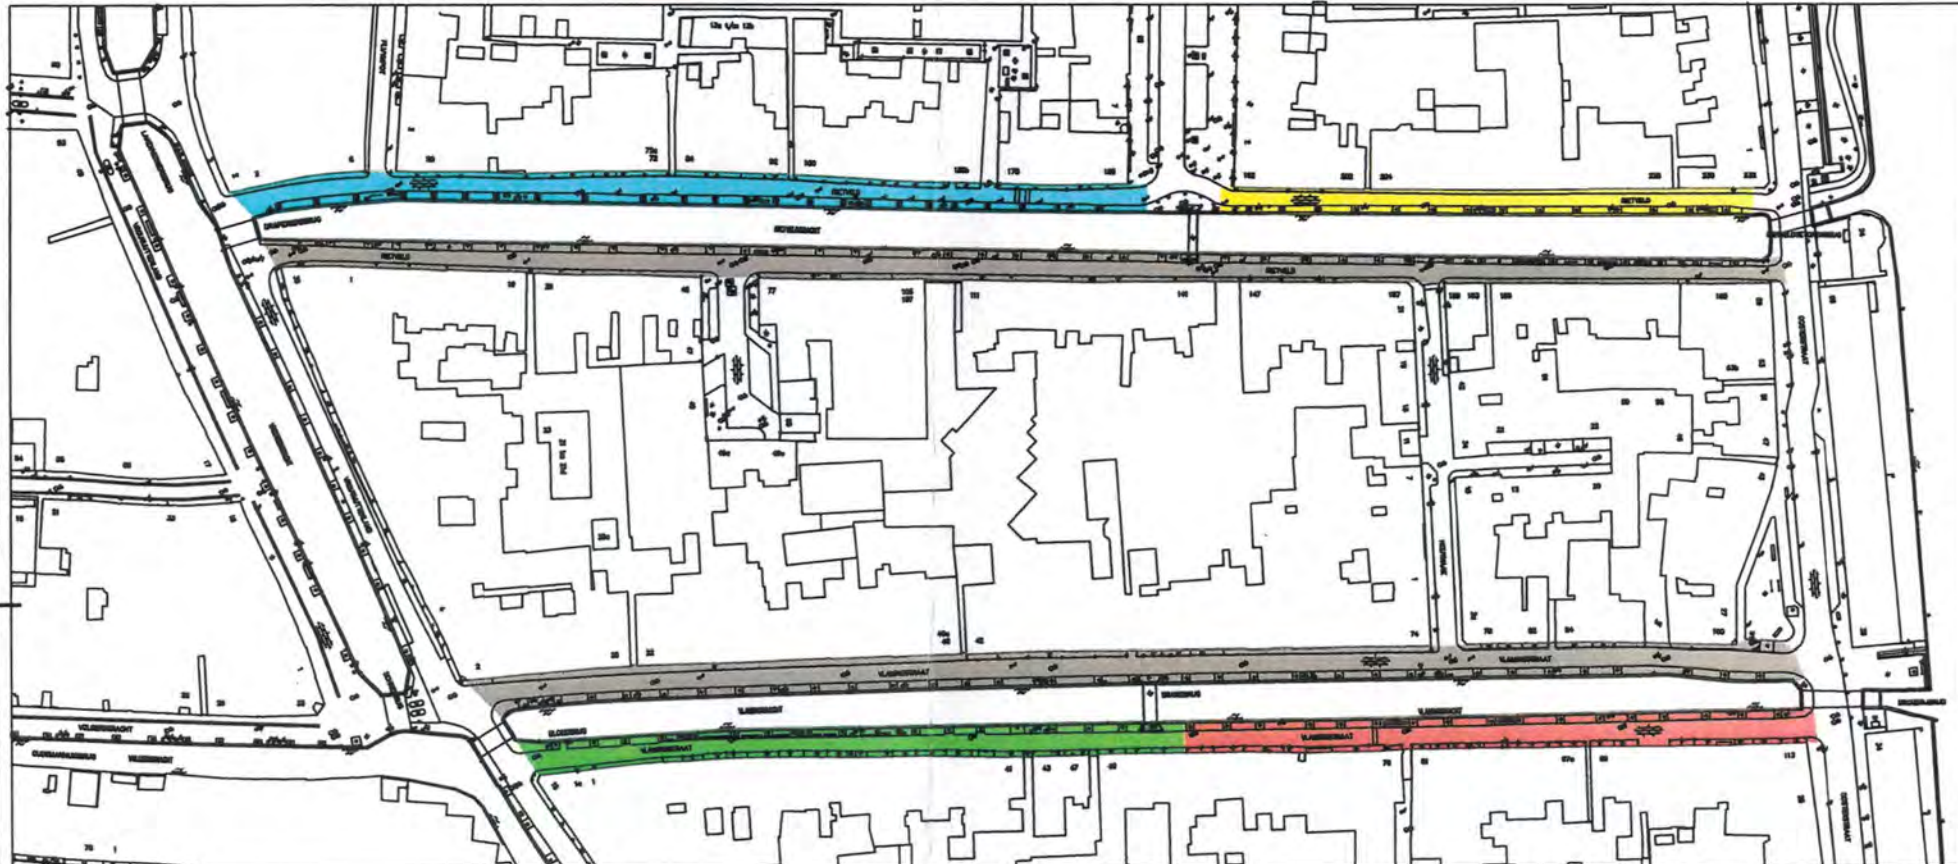

Fase 1 start 24-8 2014

Fase 3

Fase 2105

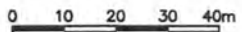

PROJECTOMSCHRIJVING	DATUM	SCHAAL
Rietveld/Vlaamsestraat	24-06-2014	1:1000
Fasering	BESTEK	FORMAAT
	iBbox-20xx	A3
TEKENINGOMSCHRIJVING		BLAD VAN BLADEN
Kabels en leiding sanering		1 VAN 1
Boomgrond verbetering		WIJZ. NR
Herstraten	TEKENINGNUMMER	JA
	60001-2014-01	
OPDRACHTGEVER	Ingenieursbureau Gemeente Delft	Stadweg 1
	2600 ME DELFT	tel. (015) 2602114
	email: ingenieursbureau@delft.nl	fax (015) 2187219
STATUS	TEKENAAR	GECONTROLEERD
Intern	J.v.L.	-
	GOEDGEKEURD	-

